



# STADSSCHOUWBURG SPOT GRONINGEN


ETC S4 Lustr2 10ch Direct

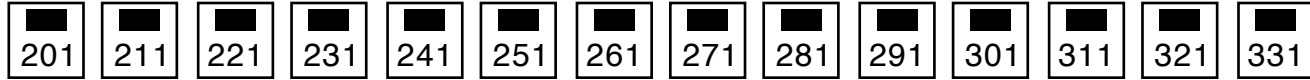


Zijbrug Links  
Niethermer 2kW 10 / 22°

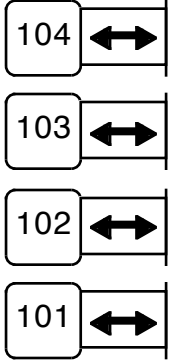



Zijbrug Rechts  
Niethermer 2kW 10 / 22°

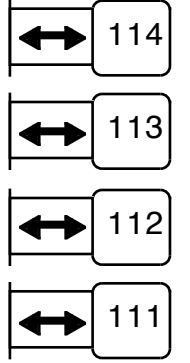


Manteau Links Boven  
Robert Juliat 1kW 16 / 35°

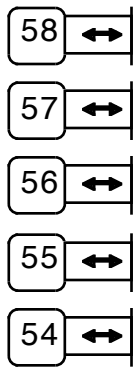

Manteau Rechts Boven  
Robert Juliat 1kW 16 / 35°

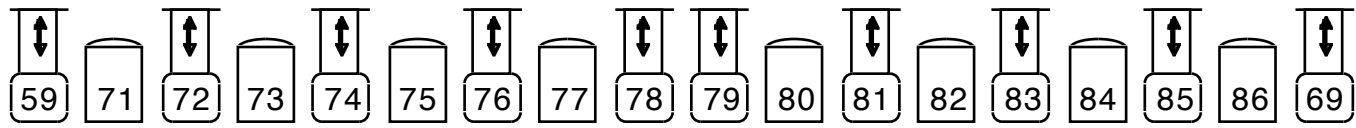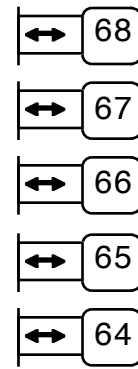


Portaal Onderbrug  
Robert Juliat 1kW 16 / 35°  
ADB PC 1kW

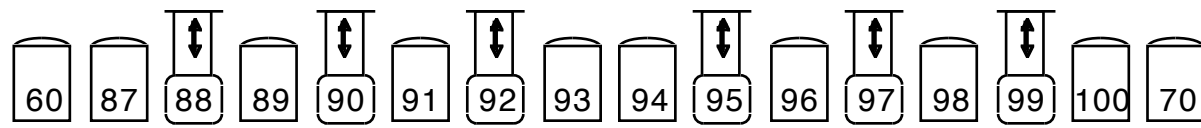


Portaal Bovenbrug  
Robert Juliat 1kW 16 / 35°  
ADB PC 1kW


2e Loge  
Robert Juliat  
1kW 16 / 35°

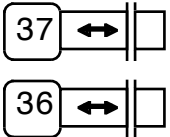


1e Loge  
Robert Juliat  
1kW 16 / 35°

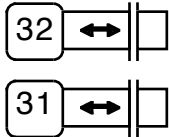

1e Loge  
Robert Juliat  
1kW 16 / 35°

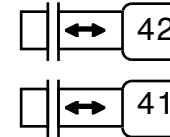

2e Loge  
Robert Juliat  
1kW 16 / 35°

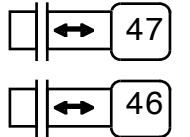


Vloer Aansluitingen:  
Links Achter 161 > 170  
(166 > 170 5kW)  
Links Voor 141 > 150  
(149 / 150 5kW)

Multi Links 121 > 128  
Multi Rechts 131 > 138  
MDG ATMe 501  
JEM AF-1 504  
Doekwarmers 39 / 40 / 49 / 50  
Zaallicht 181 > 188


Oriëntatielicht Links 129  
Oriëntatielicht Rechts 130  
2 x 125A CEE 5P Midden Links  
1 x 125A CEE 5P Midden Rechts  
1 x 63A CEE 5P Midden Rechts  
Cat6 / DMX 5P Infrastructuur

Vloer Aansluitingen:  
Rechts Achter 171 > 180  
(176 > 180 5kW)  
Rechts Voor 151 > 160  
(159 / 160 5kW)

Versie 10 / 09 / 2023

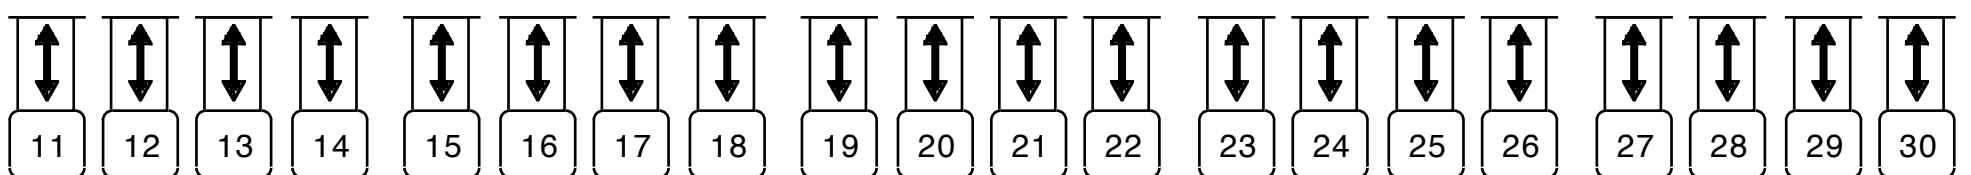

Zaalbrug 2de Balkon Enizoom 2kW 10 / 22°

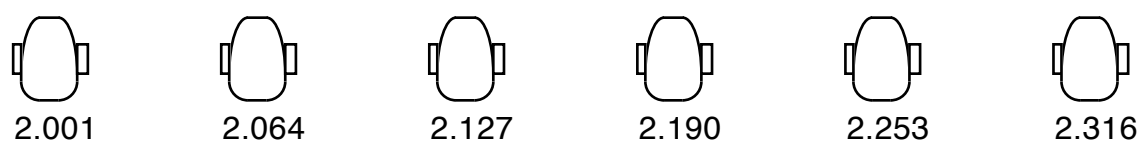

Zaalbrug 3de Balkon JB Lighting P12 Profile HCRI mode 2