




Zijbrug Links
Niethammer 2kW 17°

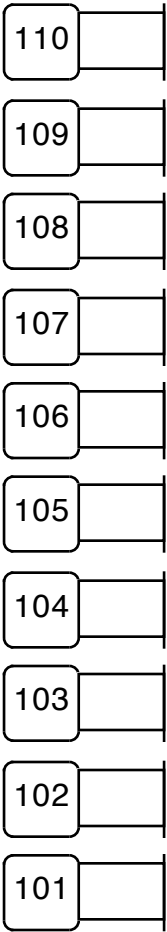


ETC S4 Lustr2 10ch Direct

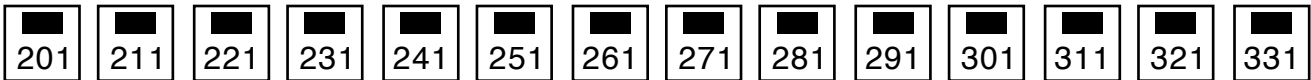



Zijbrug Rechts
Niethammer 2kW 17°

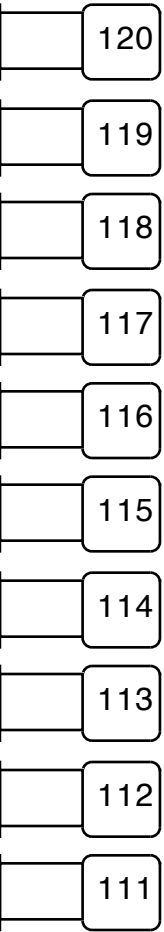


Manteau Links Boven
Robert Juliat 1kW 16 / 35°

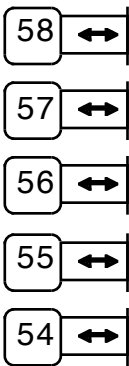

Manteau Rechts Boven
Robert Juliat 1kW 16 / 35°

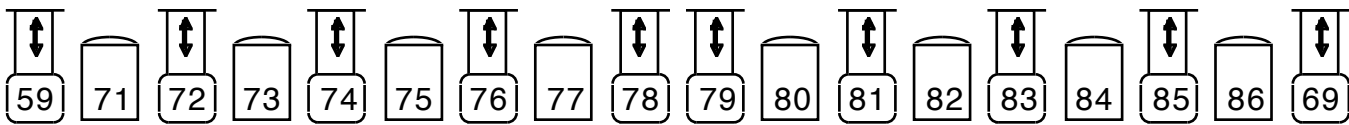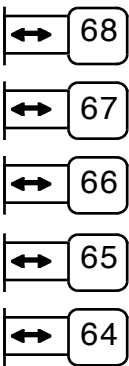


Portaal Onderbrug
Robert Juliat 1kW 16 / 35°
ADB PC 1kW

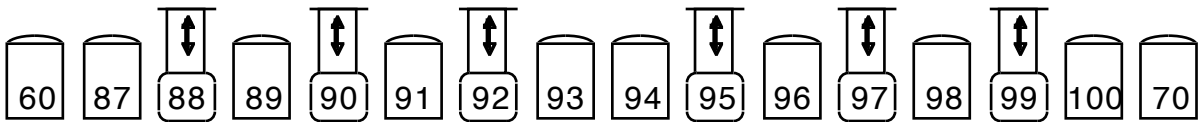


Portaal Bovenbrug
Robert Juliat 1kW 16 / 35°
ADB PC 1kW


2e Loge
Robert Juliat
1kW 16 / 35°

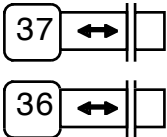


1e Loge
Robert Juliat
1kW 16 / 35°

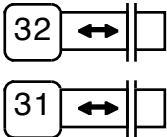

1e Loge
Robert Juliat
1kW 16 / 35°

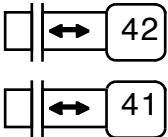

2e Loge
Robert Juliat
1kW 16 / 35°

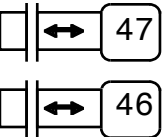


Vloer Aansluitingen:
Links Achter 161 > 170
(166 > 170 5kW)
Links Voor 141 > 150
(149 / 150 5kW)

Multi Links 121 > 128
Multi Rechts 131 > 138
Hazer 501
Ventilator 502
Doekwarmers 39 / 40 / 49 / 50
Zaallicht 181 > 188


Orientatielicht Links 129
Orientatielicht Rechts 130
2 x 125A CEE 5P Midden Links
1 x 125A CEE 5P Midden Rechts
1 x 63A CEE 5P Midden Rechts
Cat6 / DMX 5P Infrastructuur

Versie 10 / 10 / 2020

Vloer Aansluitingen:
Rechts Achter 171 > 180
(176 > 180 5kW)
Rechts Voor 151 > 160
(159 / 160 5kW)

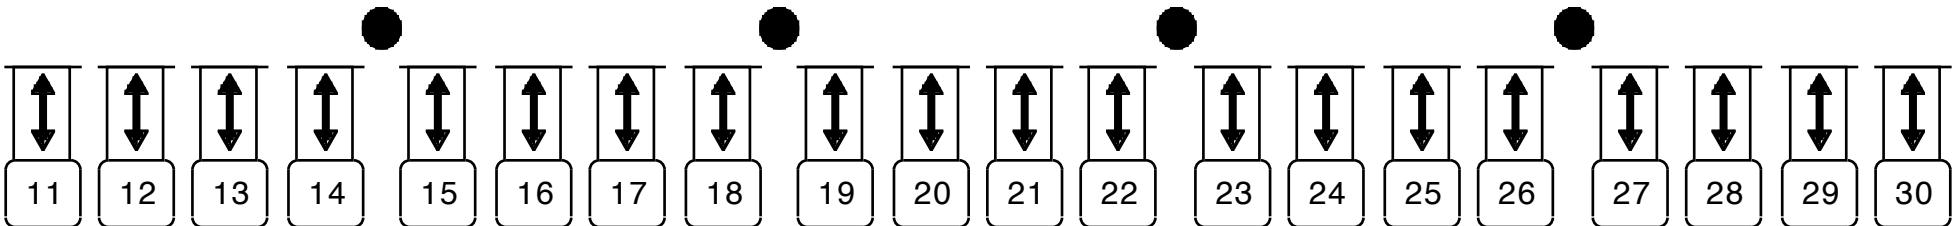

Zaalbrug 2e Balkon Enizoom 2kW 10 / 22°

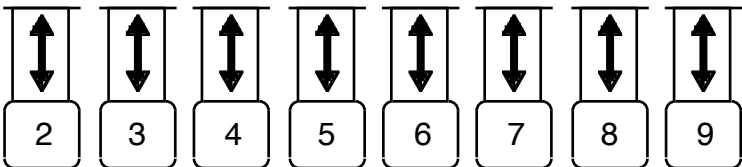

Spotzolder Enizoom 2kW 10 / 22°